
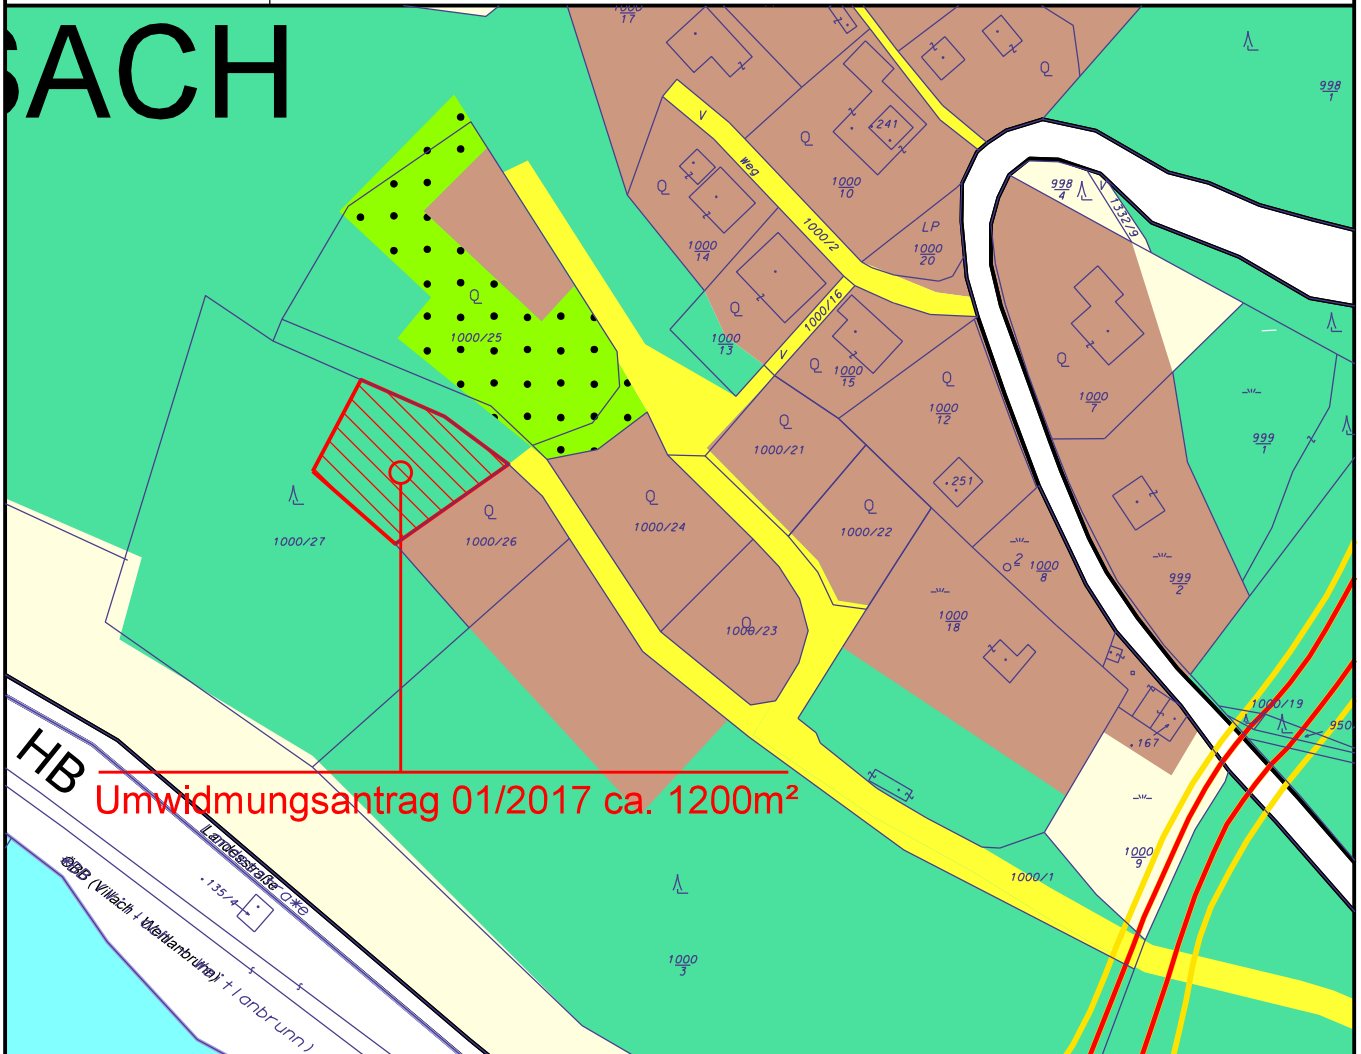


	Gemeinde Fresach	A-9524 Villach, Europastraße 8 Telefon: +43 4242 23323 Telefax: +43 4242 23323-79 e-mail: office@l-w-k.at www.l-w-k.at	
--	--------------------------------	--	---

Art des Planes:	Lageplan zum Umwidmungsantrag	VPG - Nummer: 02/2017
-----------------	-------------------------------	-----------------------

Ergänzende Informationen:	Grundstücks Nr.: Teilfläche: 1000/27 (ca. 1200m ²)
	Katastralgemeinde: Fresach (75203)
	Maßstab: 1:2000



Widmungsänderung von:	Grünland - Für die Land- und Forstwirtschaft bestimmte Fläche, Ödland
-----------------------	---

Widmungsänderung in:	Grünland - Garten
----------------------	-------------------

Flächenausmaß beschlossen:	ca. 1.200m ²	Genehmigt:	m ²
----------------------------	-------------------------	------------	----------------

Gemeinderatsbeschluss in der Sitzung vom: _____ Zahl: _____	Genehmigt mit Bescheid vom: _____ Zl. Ro. _____ Amt der Kärntner Landesregierung
---	---