

Gemeinde

Fresach

A-9524 Villach, Europastraße 8
Telefon: +43 4242 23323
Telefax: +43 4242 23323-79
e-mail: office@l-w-k.at
www.l-w-k.at



Art des Planes:

Lageplan zum Umwidmungsantrag


VPG - Nummer: 04/2017

Ergänzende Informationen:

Grundstücks Nr.: Teilfläche: 119 (ca. 521m²)

Katastralgemeinde: Fresach (75203)

Maßstab: 1:2000

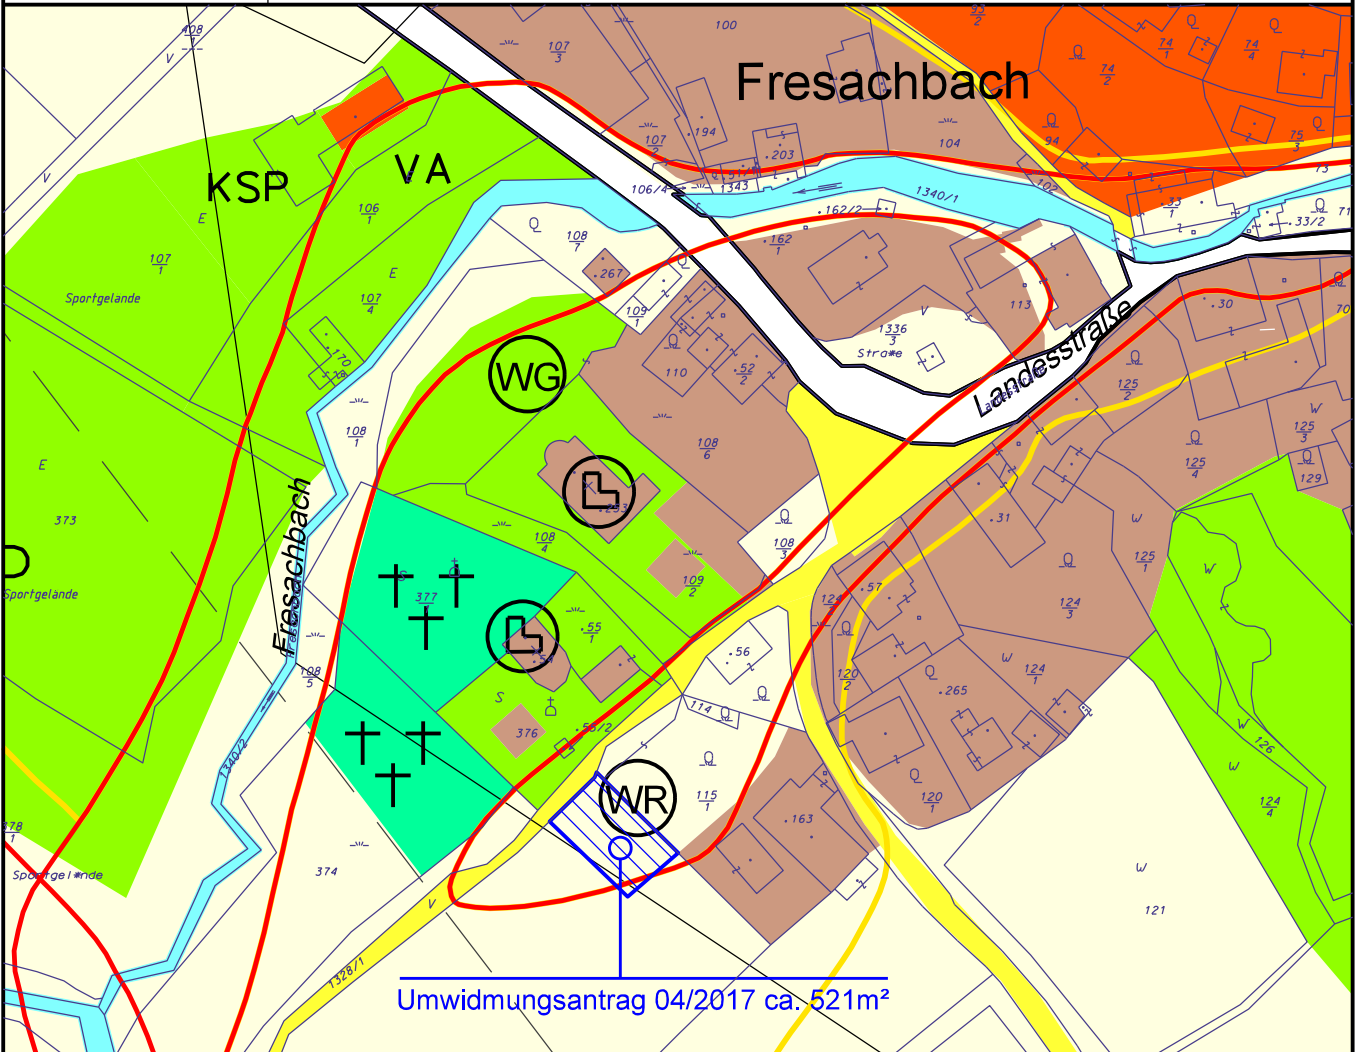

Widmungsänderung von: Grünland - Für die Land- und Forstwirtschaft bestimmte Fläche, Ödland

Widmungsänderung in: Bauland - Dorfgebiet

Flächenausmaß beschlossen: ca. 521m²

Genehmigt: m²

Gemeinderatsbeschluss in der
Sitzung vom: _____
Zahl: _____

Genehmigt mit Bescheid vom: _____
Zl. 3Ro. _____

Amt der Kärntner Landesregierung