
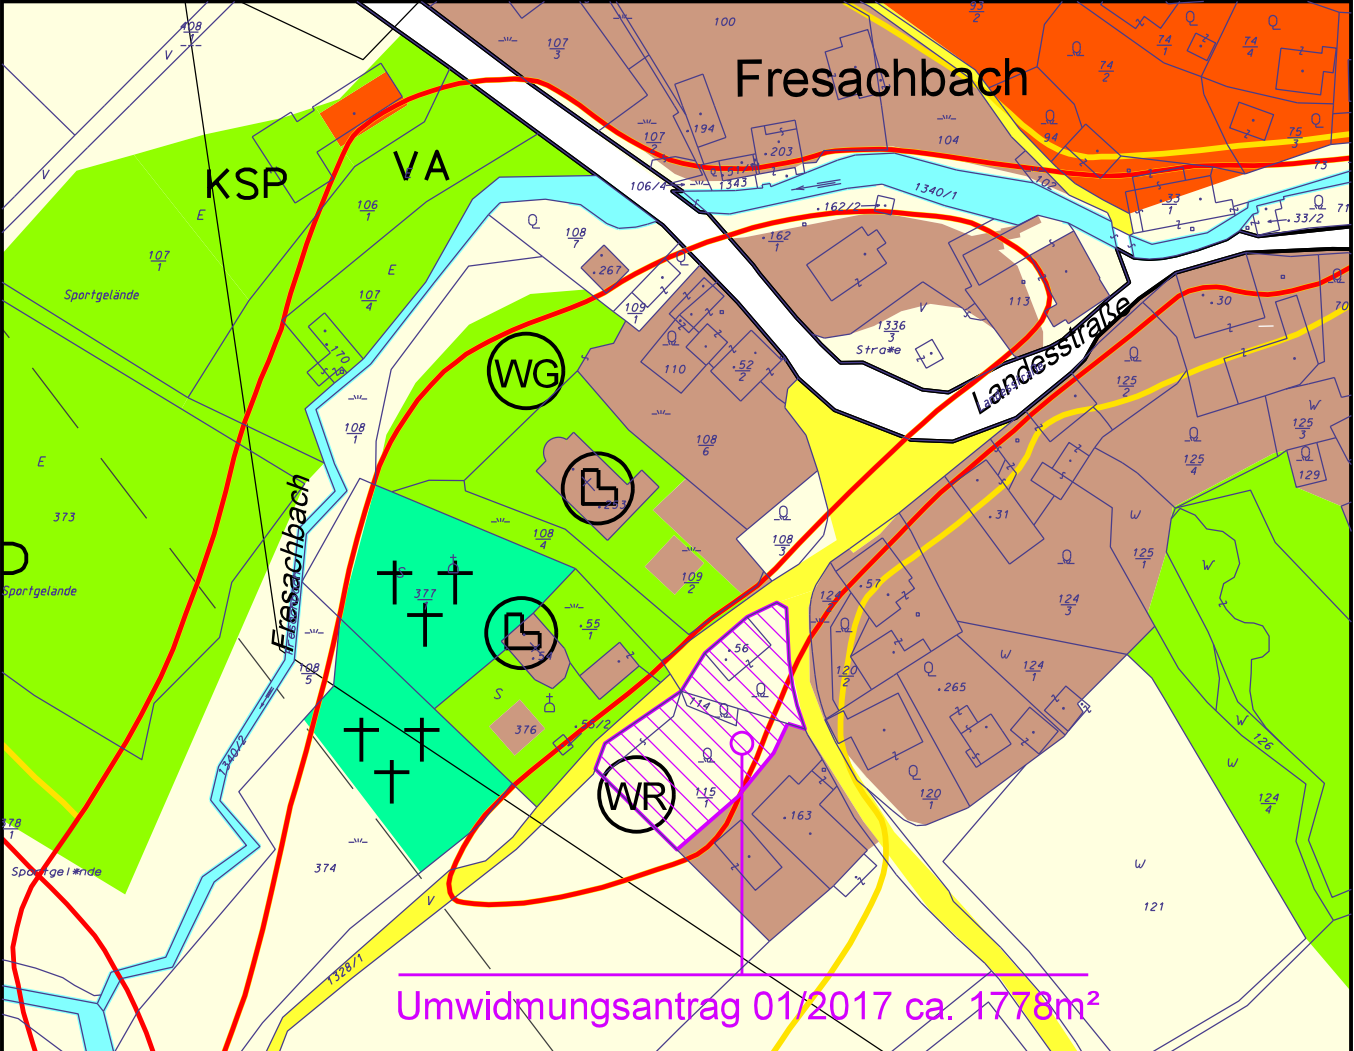


| | | |
|---|---|--|
| | Gemeinde Fresach | A-9524 Villach, Europastraße 8 Telefon: +43 4242 23323 Telefax: +43 4242 23323-79 e-mail: office@l-w-k.at www.l-w-k.at  <small>Lagler, Wurzer & Knappinger Ziviltechniker GmbH</small> |
| Art des Planes: | Lageplan zum Umwidmungsantrag | VPG - Nummer: 01/2017 |
| Ergänzende Informationen: | Grundstücks Nr.: Teilfläche: 115/1 (ca. 1133m ²) Vollflächen: .56, 114 Katastralgemeinde: Fresach (75203) Maßstab: 1:2000 | |
|  | | |
| Widmungsänderung von: | Grünland - Für die Land- und Forstwirtschaft bestimmte Fläche, Ödland | |
| Widmungsänderung in: | Bauland - Dorfgebiet | |
| Flächenausmaß beschlossen: | ca. 1.778m ² | Genehmigt: _____ m ² |
| Gemeinderatsbeschluss in der Sitzung vom: _____ Zahl: _____ | Genehmigt mit Bescheid vom: _____ Zl. Ro. _____ Amt der Kärntner Landesregierung | |