
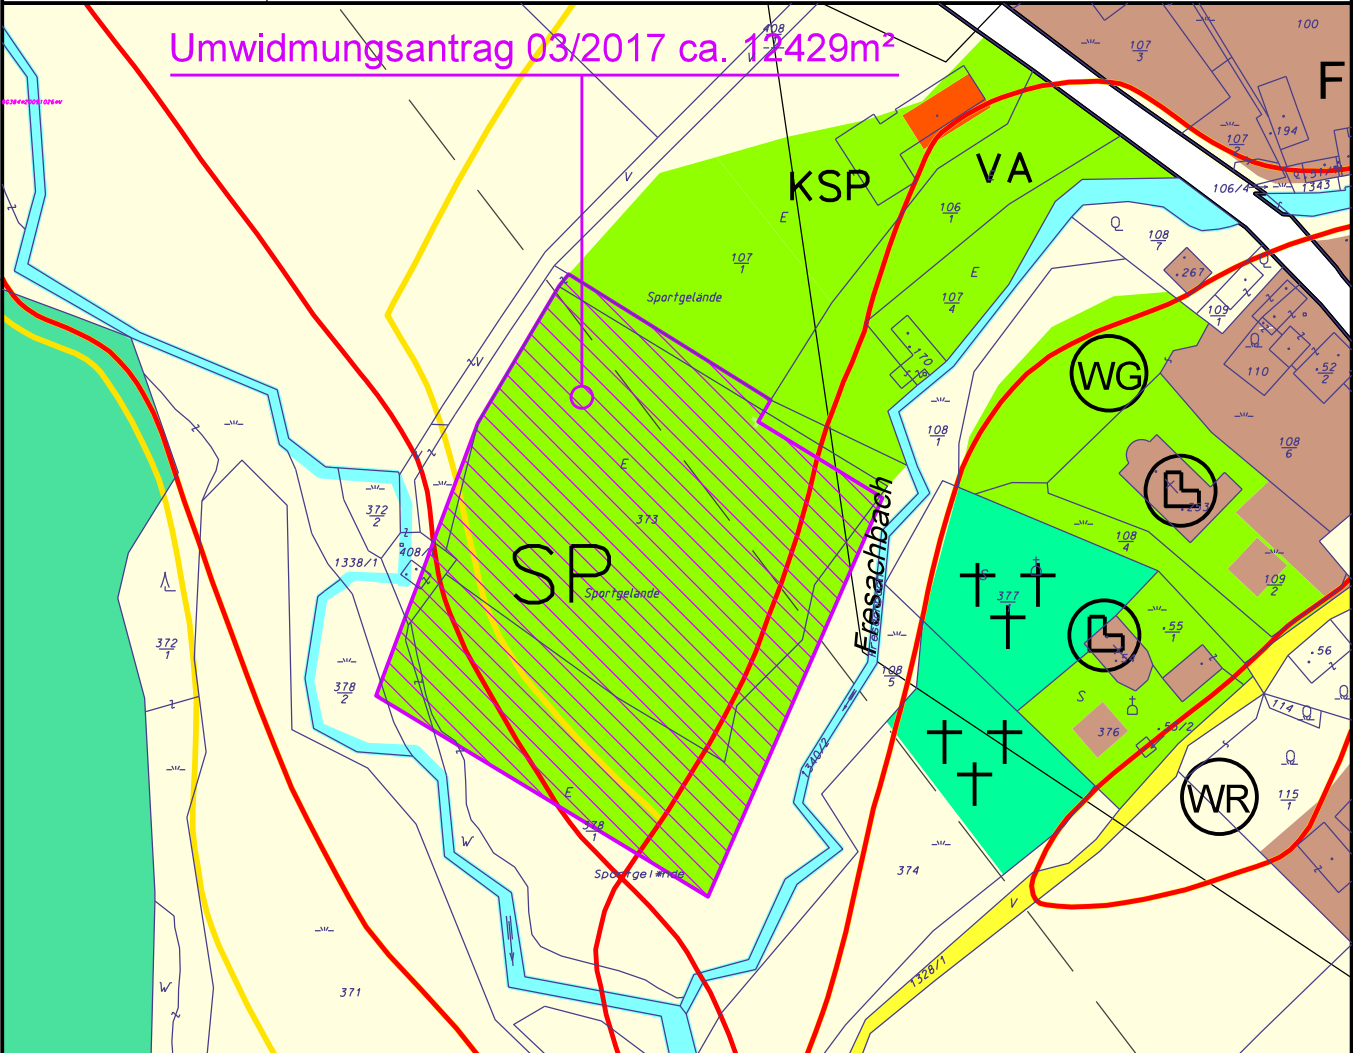


	Gemeinde  <b>Fresach</b>	A-9524 Villach, Europastraße 8 Telefon: +43 4242 23323 Telefax: +43 4242 23323-79 e-mail: office@l-w-k.at www.l-w-k.at	 Lagler, Wurzer & Knappinger Ziviltechniker GmbH
Art des Planes:	Lageplan zum Umwidmungsantrag	VPG - Nummer: 03/2017	
Ergänzende Informationen:	Grundstücks Nr.: Teilfläche: 373 (ca.7970m <sup>2</sup> ), 378/1 (ca.4185m <sup>2</sup> ), 378/2 (ca. 6m <sup>2</sup> ), 408/1 (ca. 100m <sup>2</sup> ), 1338/1 (ca. 168m <sup>2</sup> )		
	Katastralgemeinde: Fresach (75203)		
	Maßstab: 1:2000		
			
Widmungsänderung von:	Grünland - Sportanlage allgemein		
Widmungsänderung in:	Grünland - Für die Land- und Forstwirtschaft bestimmte Fläche, Ödland		
Flächenausmaß beschlossen:	ca. 12.429m <sup>2</sup>	Genehmigt:	m <sup>2</sup>
Gemeinderatsbeschluss in der Sitzung vom: _____ Zahl: _____	Genehmigt mit Bescheid vom: _____ Zl. Ro. _____ Amt der Kärntner Landesregierung		